Fernwärme Groß-Siegharts
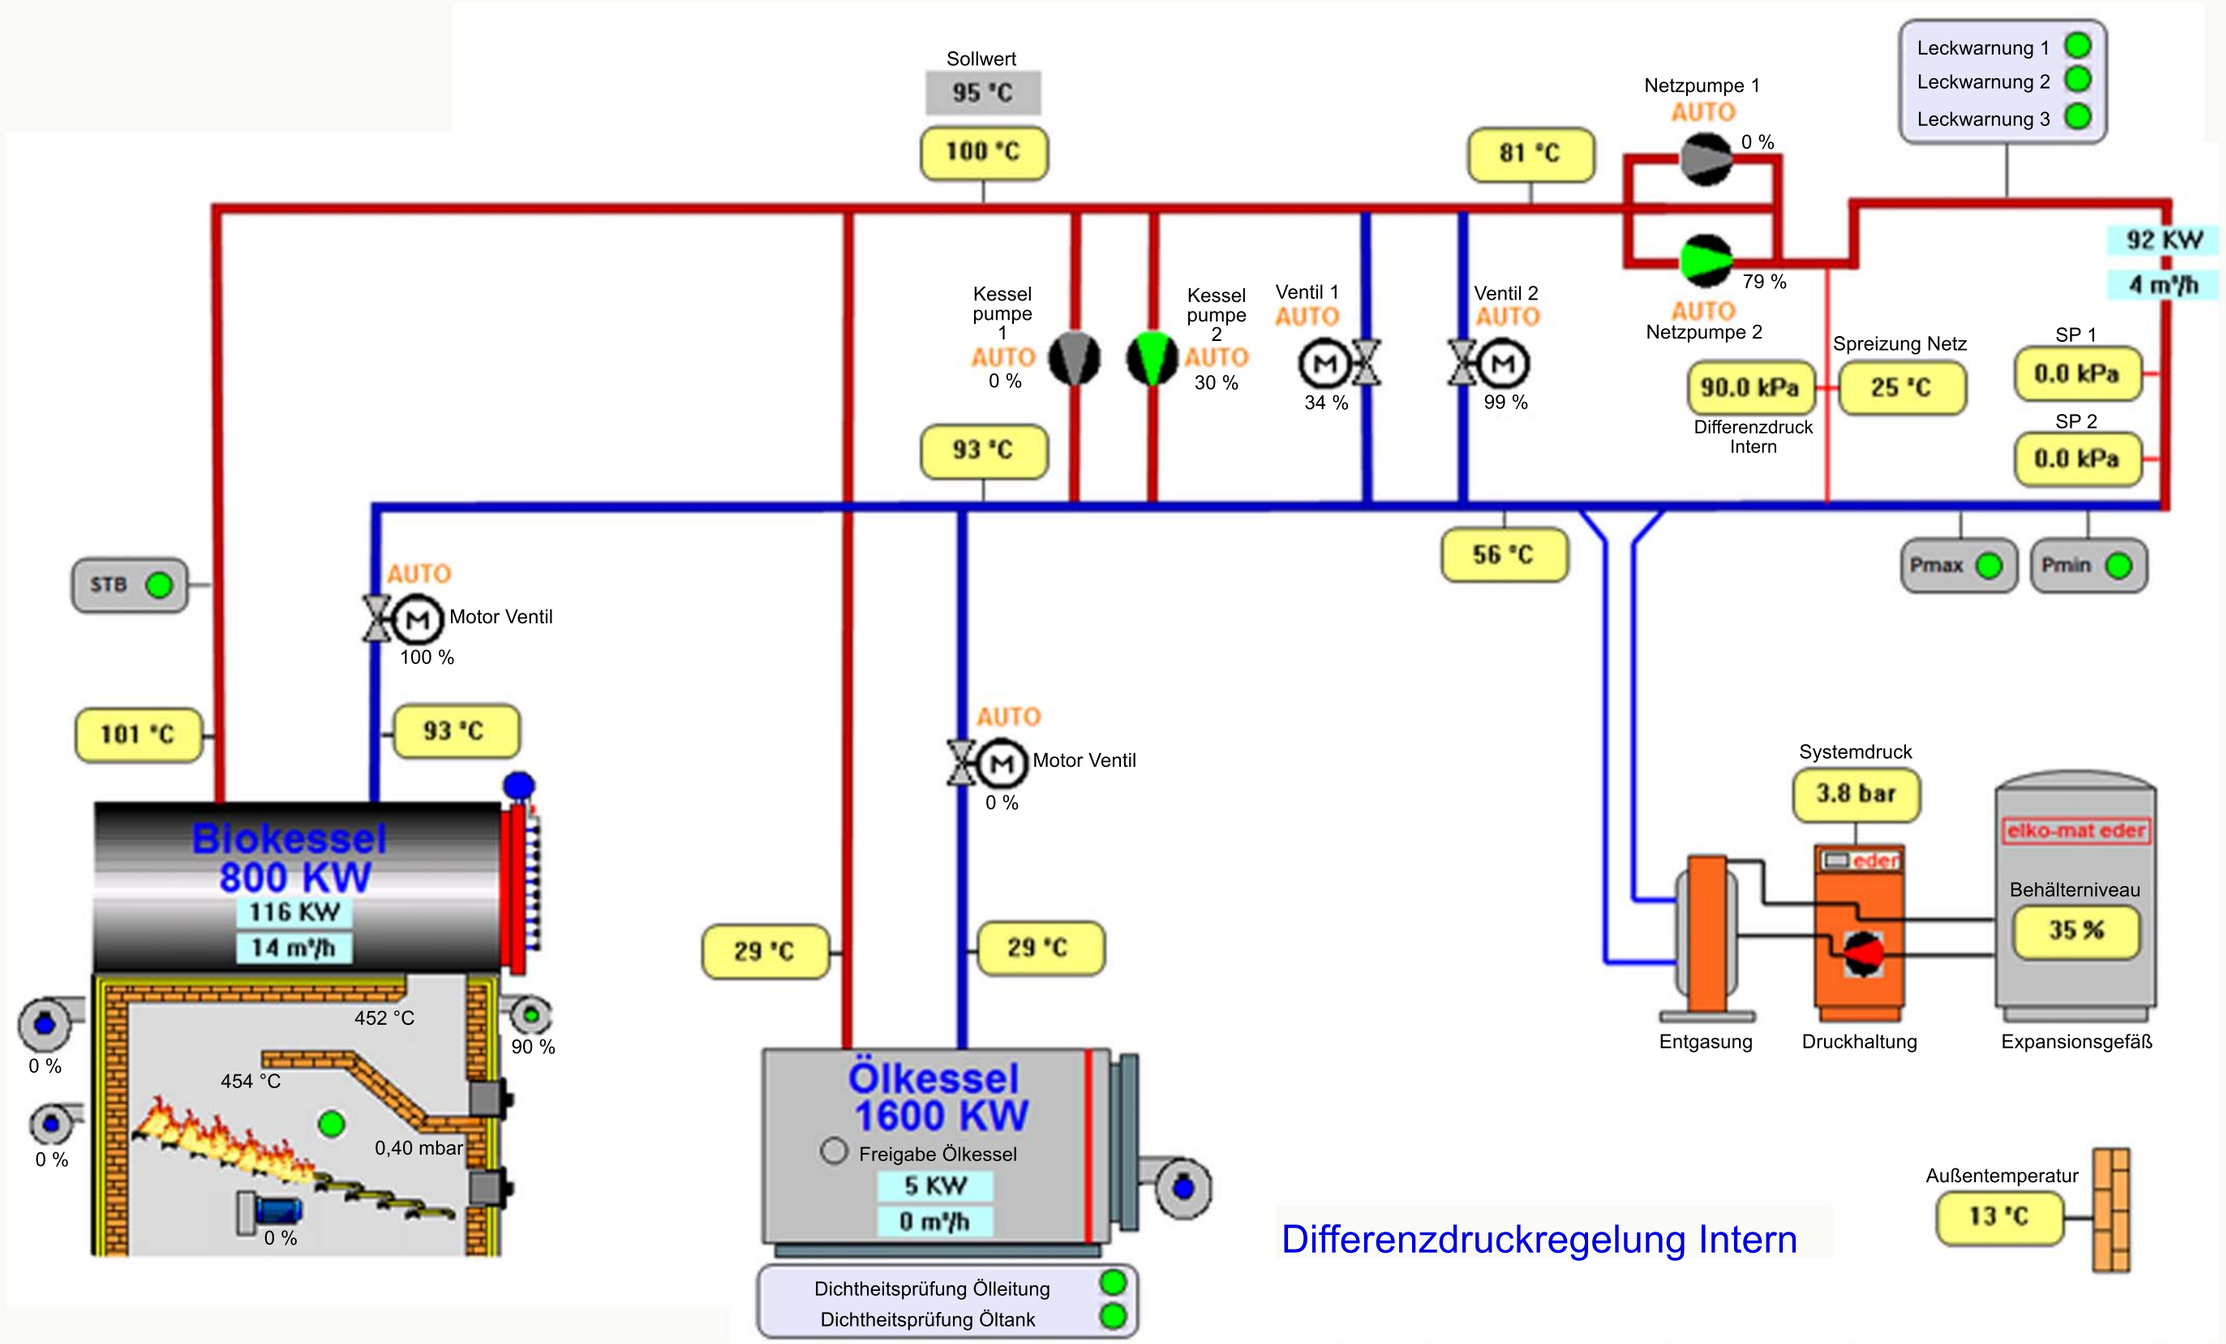
Schematische Darstellung der Netzregelung